




54000 Turmanlage Schorndorf,
ohne Rutsche

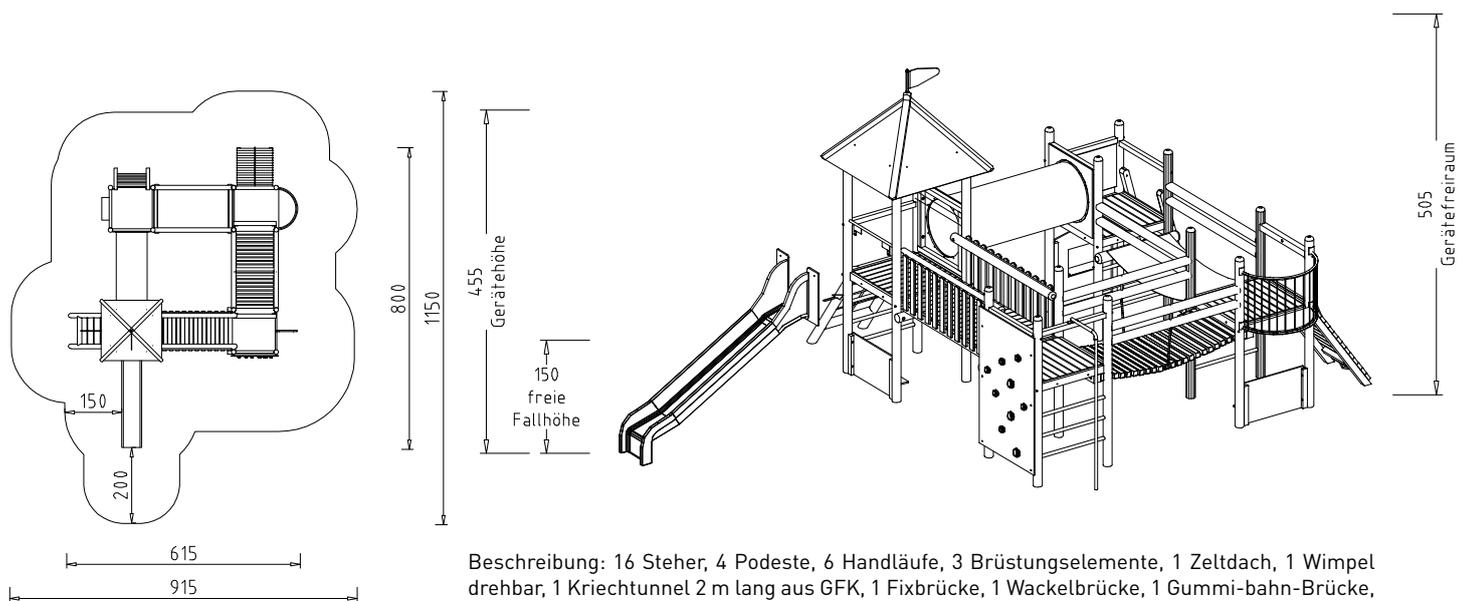

Beschreibung: 16 Steher, 4 Podeste, 6 Handläufe, 3 Brüstungselemente, 1 Zeltdach, 1 Wimpel drehbar, 1 Kriechtunnel 2 m lang aus GFK, 1 Fixbrücke, 1 Wackelbrücke, 1 Gummi-bahn-Brücke, 1 Balkon, Edelstahl, 1 Feuerwehr-Kletterstange, 1 Bergsteiger-Kletterwand senkrecht, 1 schiefe Ebene mit Hangtau, 1 Leiter, 1 Netzeinstieg mit Rahmen, 1 Spielwand „Tante Emma Laden“, 2 Wände mit Sitzbank.

Aufständigung mit 16 Stk. Doppelaschen, 6 Stk. Eisenschuhe für Aufstiege.
Fundamente: 16 Stk. 60x60x60 cm, 7 Aufstiege 50x50x50 cm, 1 Stk. 60x40x50 cm
Gewicht: 1600 kg, schwerstes Teil: 100 kg

Passende Rutschen: Best.Nr. 71050 Volledelstahl, Best.Nr. 72020-0 GFK, Best.Nr. 72285 PE
Boden: loser Fallschutz lt. EN 1176, Fallschutzmatten, Fallschutzplatten.
Ersatzteile erhältlich. Zertifikate gemäß EN 1176.

